


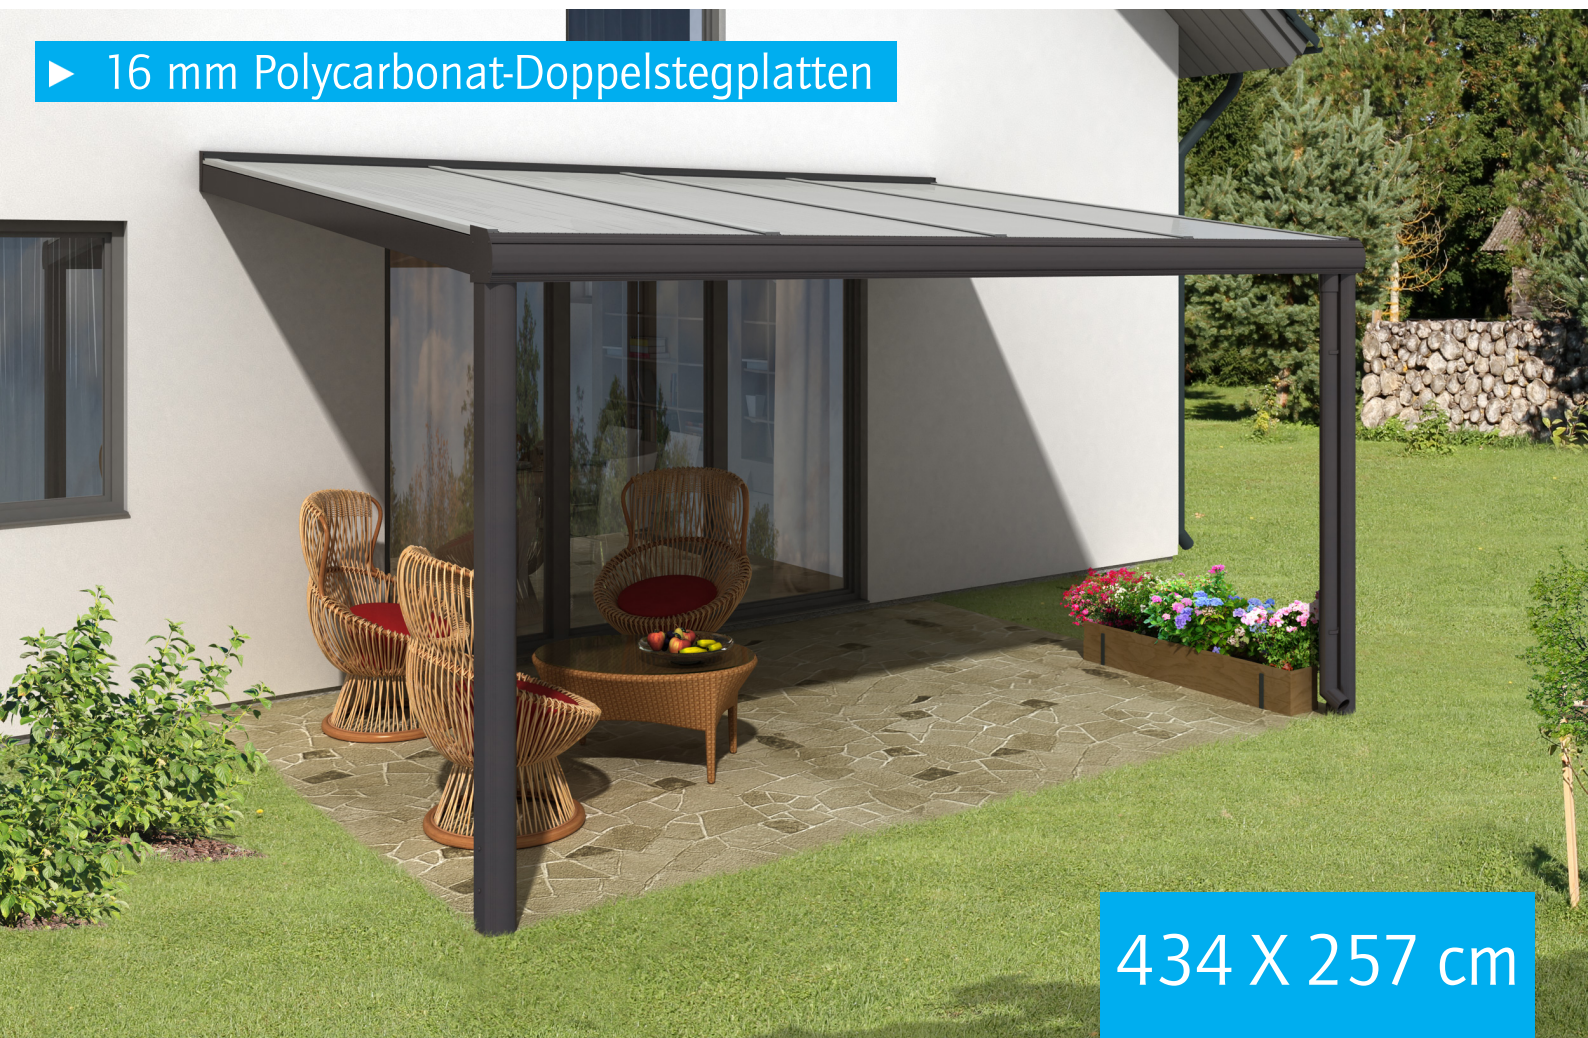

▶ 16 mm Polycarbonat-Doppelstegplatten



434 X 257 cm

## Genua

- ▶ Aluminium, anthrazit strukturlackbeschichtet
- ▶ Konstruktion ohne Mittelpfosten
- ▶ integrierte Regenrinne, integrierter Wandabschluss, markante Profillinien
- ▶ Pfosten 11 x 11 cm inkl. Pfostenlaschen




► Datenblatt / Baubeschreibung		<b>Genua 434 x 257cm</b>
Material		Aluminium, pulverbeschichtet
Farbbehandlung		Strukturpulverbeschichtet in Anthrazit DB703
Pfostenstärke		11 x 11 cm (vorne abgerundet)
Breite		434 cm
Tiefe		257 cm
Grundfläche		11,15 m <sup>2</sup>
umbauter Raum		26,04 m <sup>3</sup>
Schneelast		0,85 kN/m <sup>2</sup>
Dachfläche		11,15 m <sup>2</sup>
Dachneigung		7 °
Material Dacheindeckung		Polycarbonat-Doppelstegplatten 16 mm - klar
Dachstärke		16 mm
Montageart		Wandanbau
Gesamthöhe hinten		252 cm
Gesamthöhe vorne		217 cm
Durchgangshöhe vorne		200 cm
Pfostenabstand Breite		412 cm
Pfostenabstand Tiefe		244 cm




<b>Oberfläche Holz</b>	- m <sup>2</sup>
<b>Im Lieferumfang enthalten</b>	Pfostenlaschen zum Einbetonieren, integrierte Regenrinne, integrierter Wandabschluss, Montagematerial
<b>Nicht im Lieferumfang enthalten</b>	Dübel für die Wandmontage
<b>Verpackung</b>	Paket 1: B 120 cm x L 440 cm x H 50 cm Gewicht 225,000 kg
<b>Artikelnummer</b>	224258-13-20
<b>EAN-Nummer</b>	4018211034512
<b>Lieferhinweis</b>	Für die Anlieferung muss die Zufahrt für 40 t-LKW möglich sein! Die Anlieferung erfolgt frei Bordsteinkante (Festland Deutschland).
<b>Lieferzeit</b>	3 Wochen
<b>Garantie</b>	5 Jahre gemäß unseren Garantiebedingungen

## **Genua 434 X 257cm**


Ansicht vorne

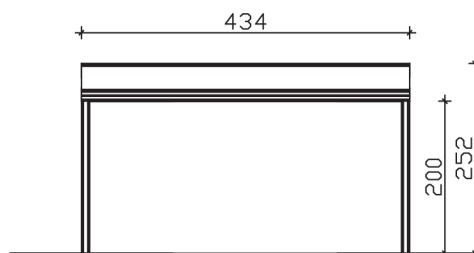

Ansicht Seite

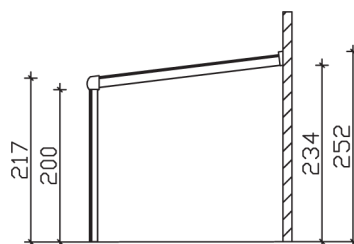

Grundriss

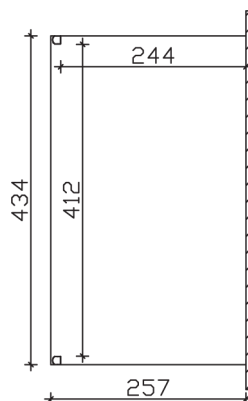

**Genua 434 X 257cm**

Schnitte und Ansichten Maßstab 1:100